

Vegetationsflächen		Befestigte Flächen - Darstellung symbolisch -	
	Laubbaum, Bestand		Asphalt Neuplanung
	Laubbaum, Planung		Asphalt Bestand erhalten
	formale Hecken		Betonpflaster Bestand
	Strauchflächen		Asphalt Pumptrack
	repräsentative Bepflanzung/ Stauden/Gräser		
	Rasen		

Die Höhen beziehen sich auf Normalhöhen-Null (NHN) im DHHN 2016, Lagebezugssystem LS489 (ETRS89)

**Auftraggeber**  
 Stadt Spremberg  
 Am Markt 1  
 03130 Spremberg


**AHNER**  
 Landschaftsarchitektur  
 Partnerschaftsgesellschaft mbB  
 Schlossstraße 7  
 15711 Krönigs Wusterhausen  
 Telefon: 03375 21502-0  
 info@ahner-la.de  
 www.ahner-la.de

freigegeben:

geprüft:

Alle Angaben, Höhen und Maße sind vor Baubeginn zu prüfen. Abweichungen sind mit der örtlichen Bauüberwachung abzustimmen.

**Projekt**  
 Pumtrackanlage  
 Pfortenplatz  
 03130 Spremberg

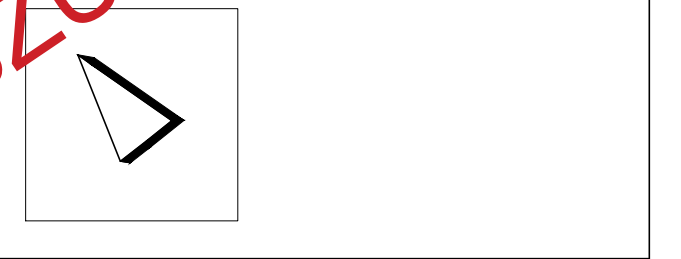

Planart: Bestandsplan

Planungsphase: Entwurfsplanung

Projektleitung: Ahner

gezeichnet: Bürger Weigand

CAD-Datei:

PDF-Datei:

Maßstab: 1:250    Plan-Nr.: .....    Projekt-Nr.: 24-44-O    Datum: 01.08.25

VORABZUG